


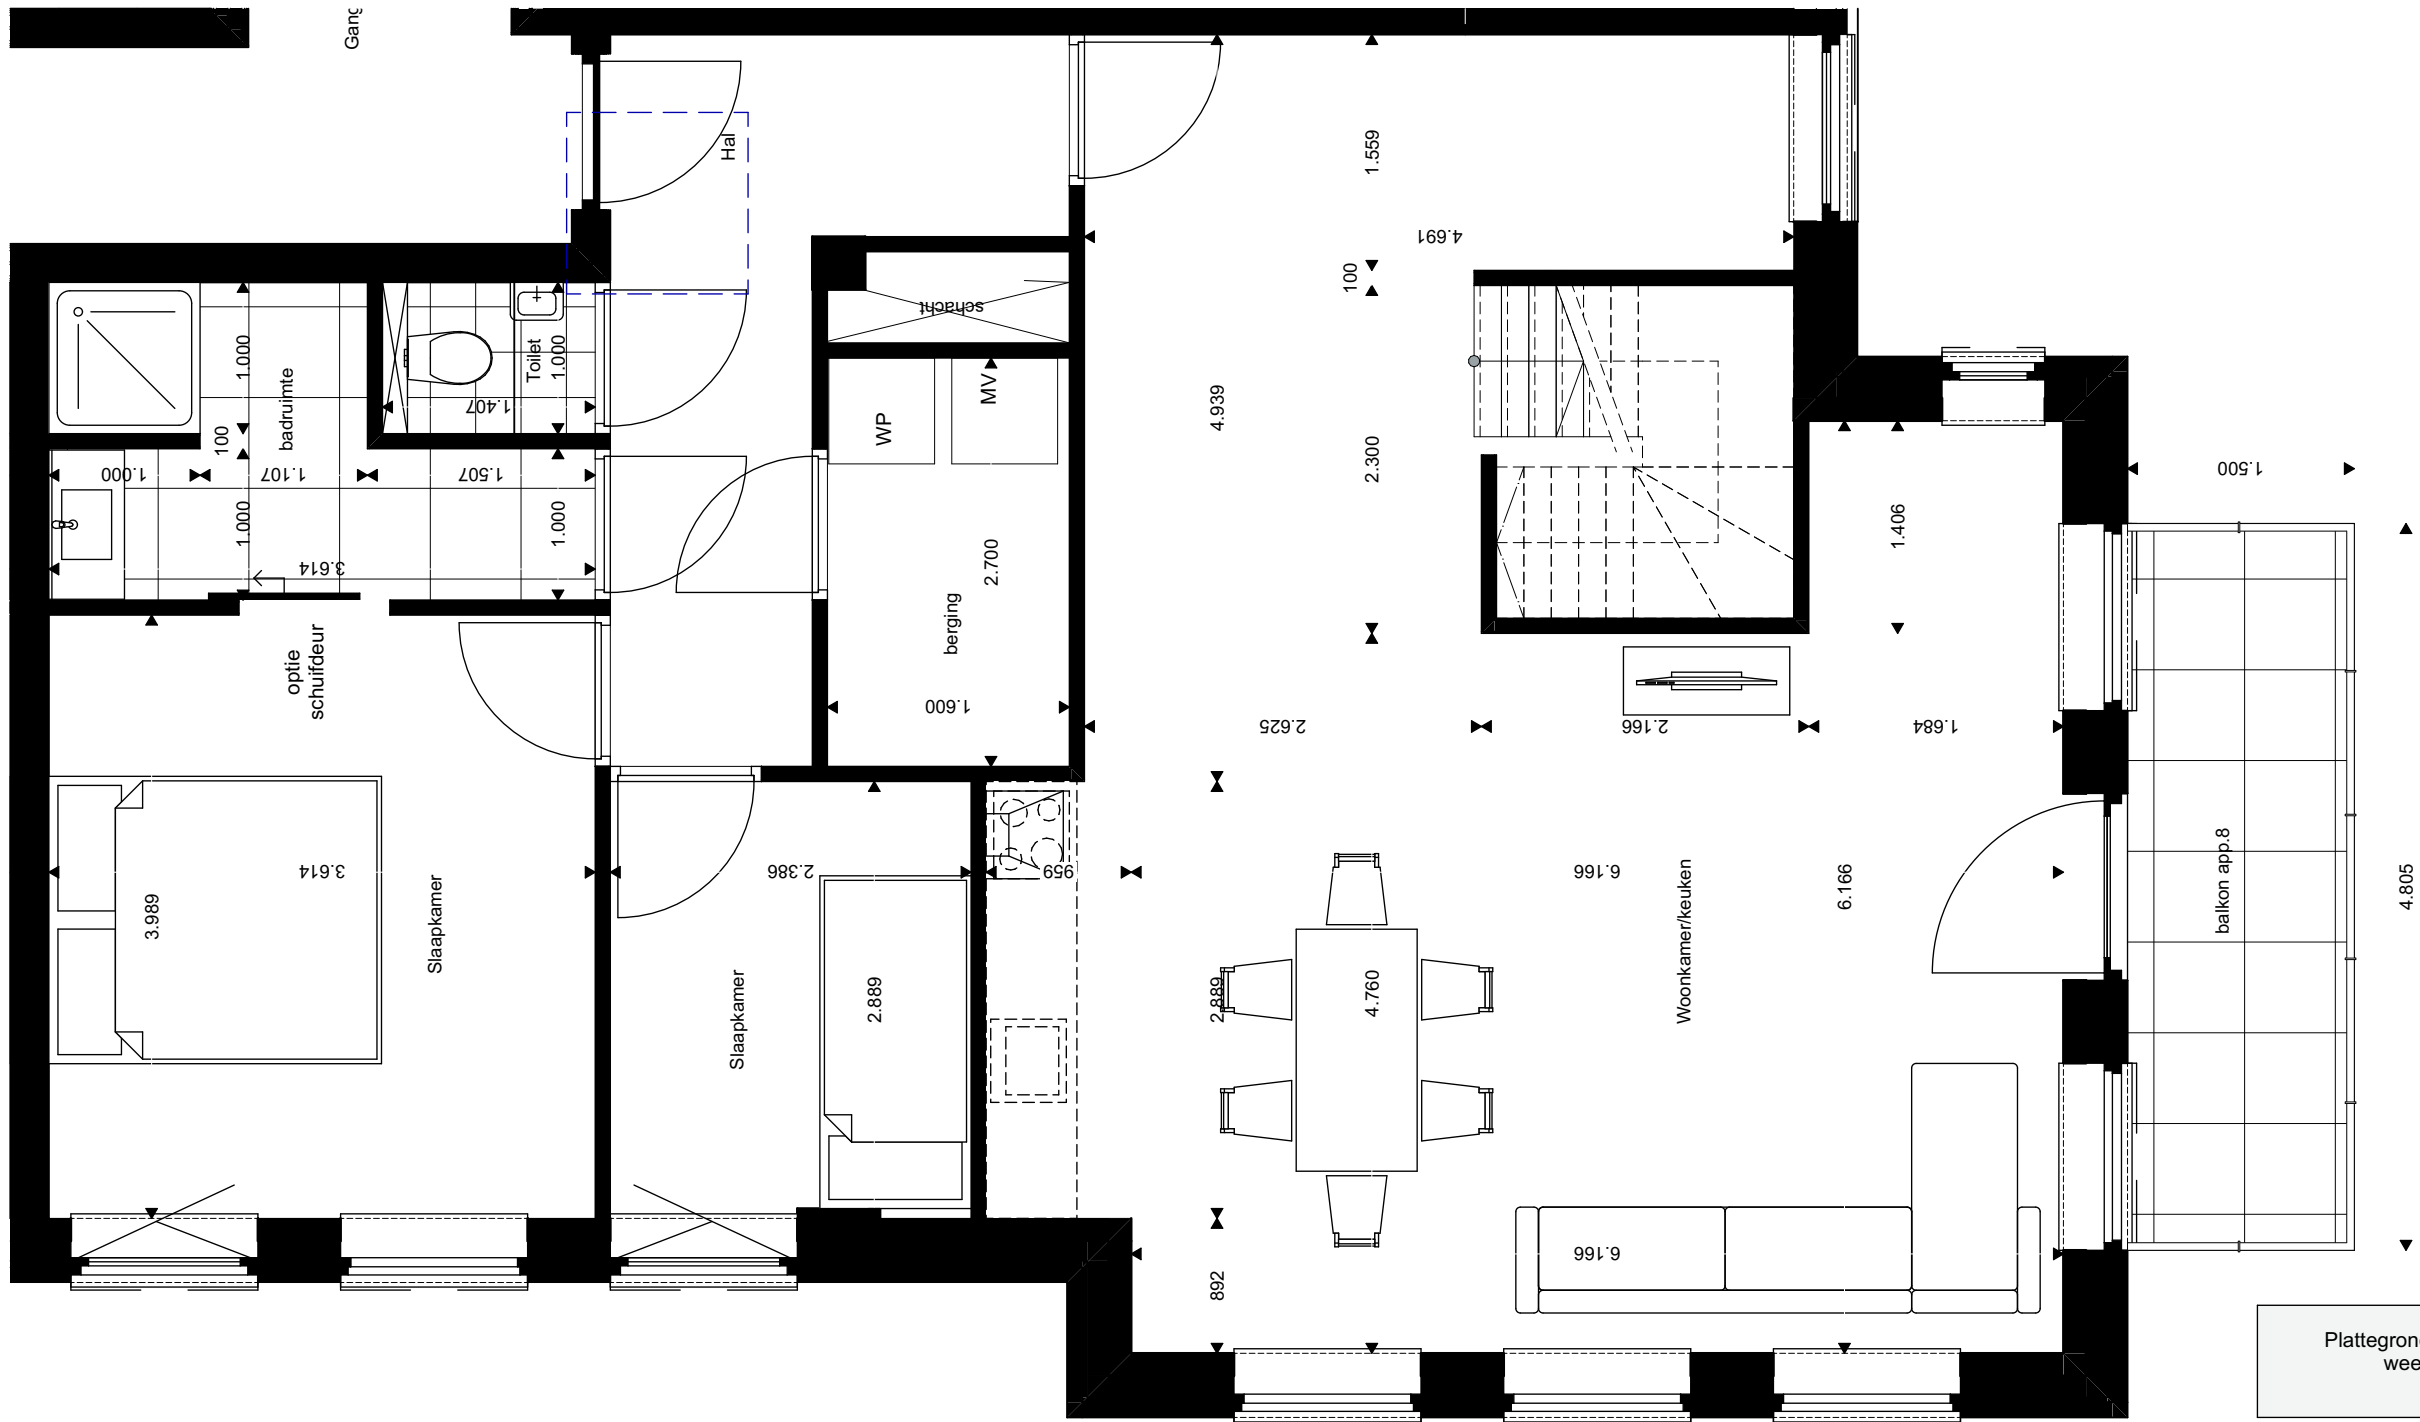

NB. Maatvoering in het werk te controleren!



Projectnaam	Oosteinde Hardenberg
Bouwnummer	Appartement 8-1
Formaat	A3
Schaal	1:50
Tekeningnummer	VK-17
Datum	28-11-2024