


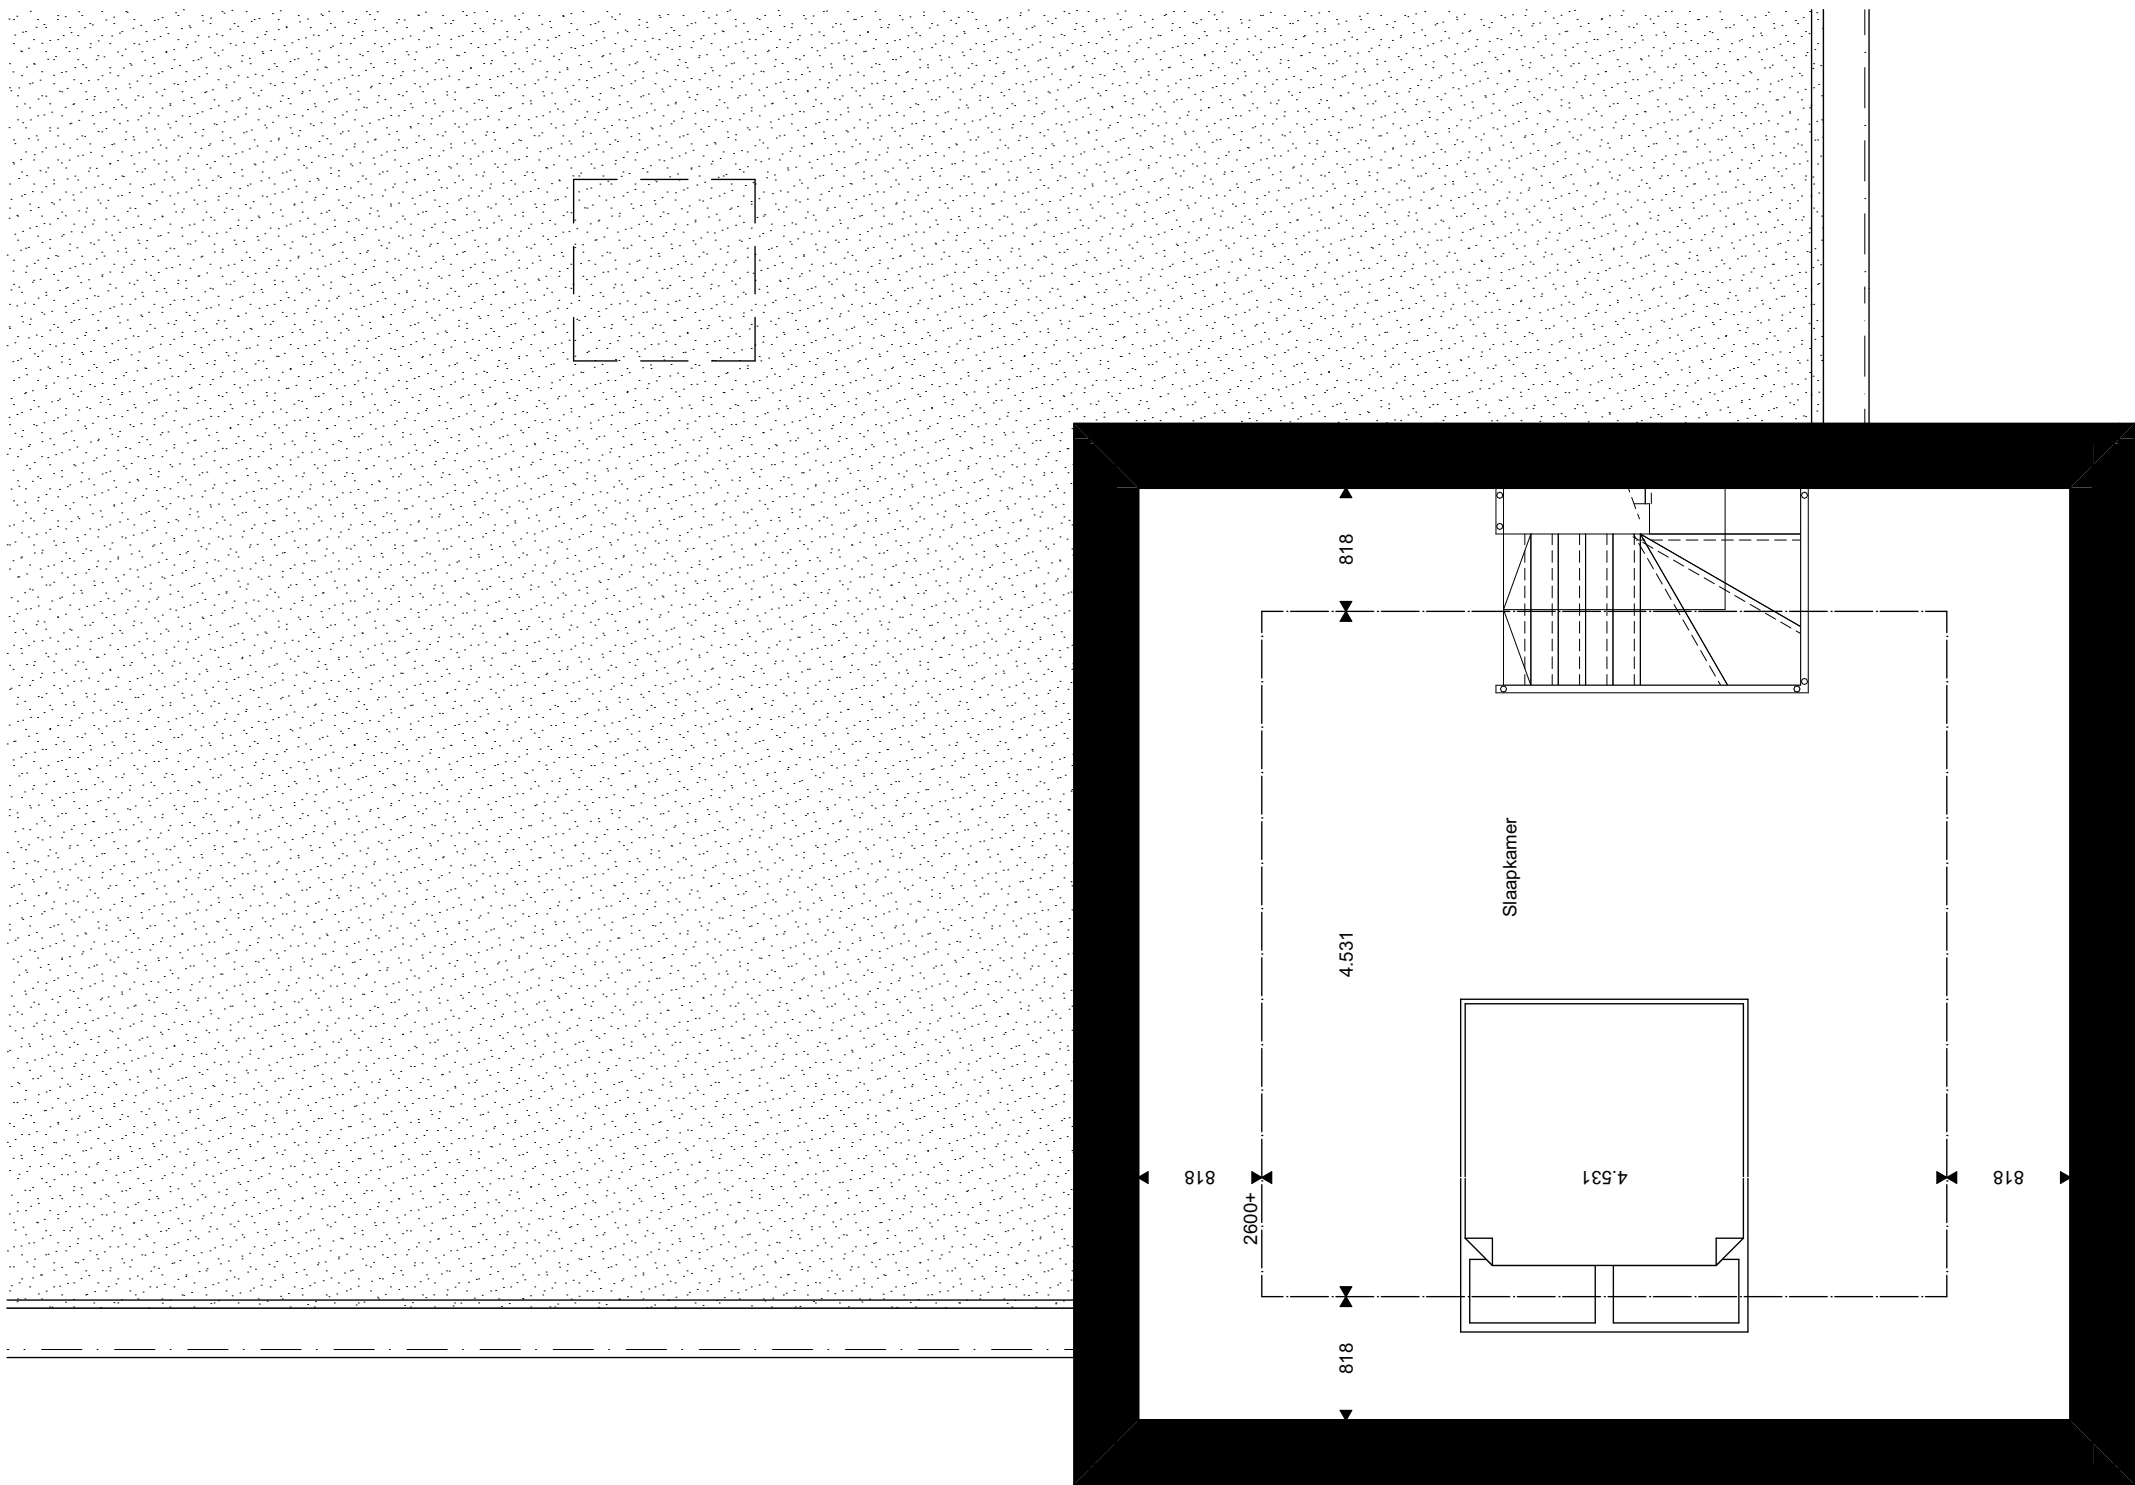

Plattegrond gedraaid (90°)
weergegeven

NB. Maatvoering in het werk te controleren!



Projectnaam	Oosteinde Hardenberg
Bouwnummer	Appartement 8-2
Formaat	A3
Schaal	1:50
Tekeningnummer	VK-18
Datum	28-11-2024